
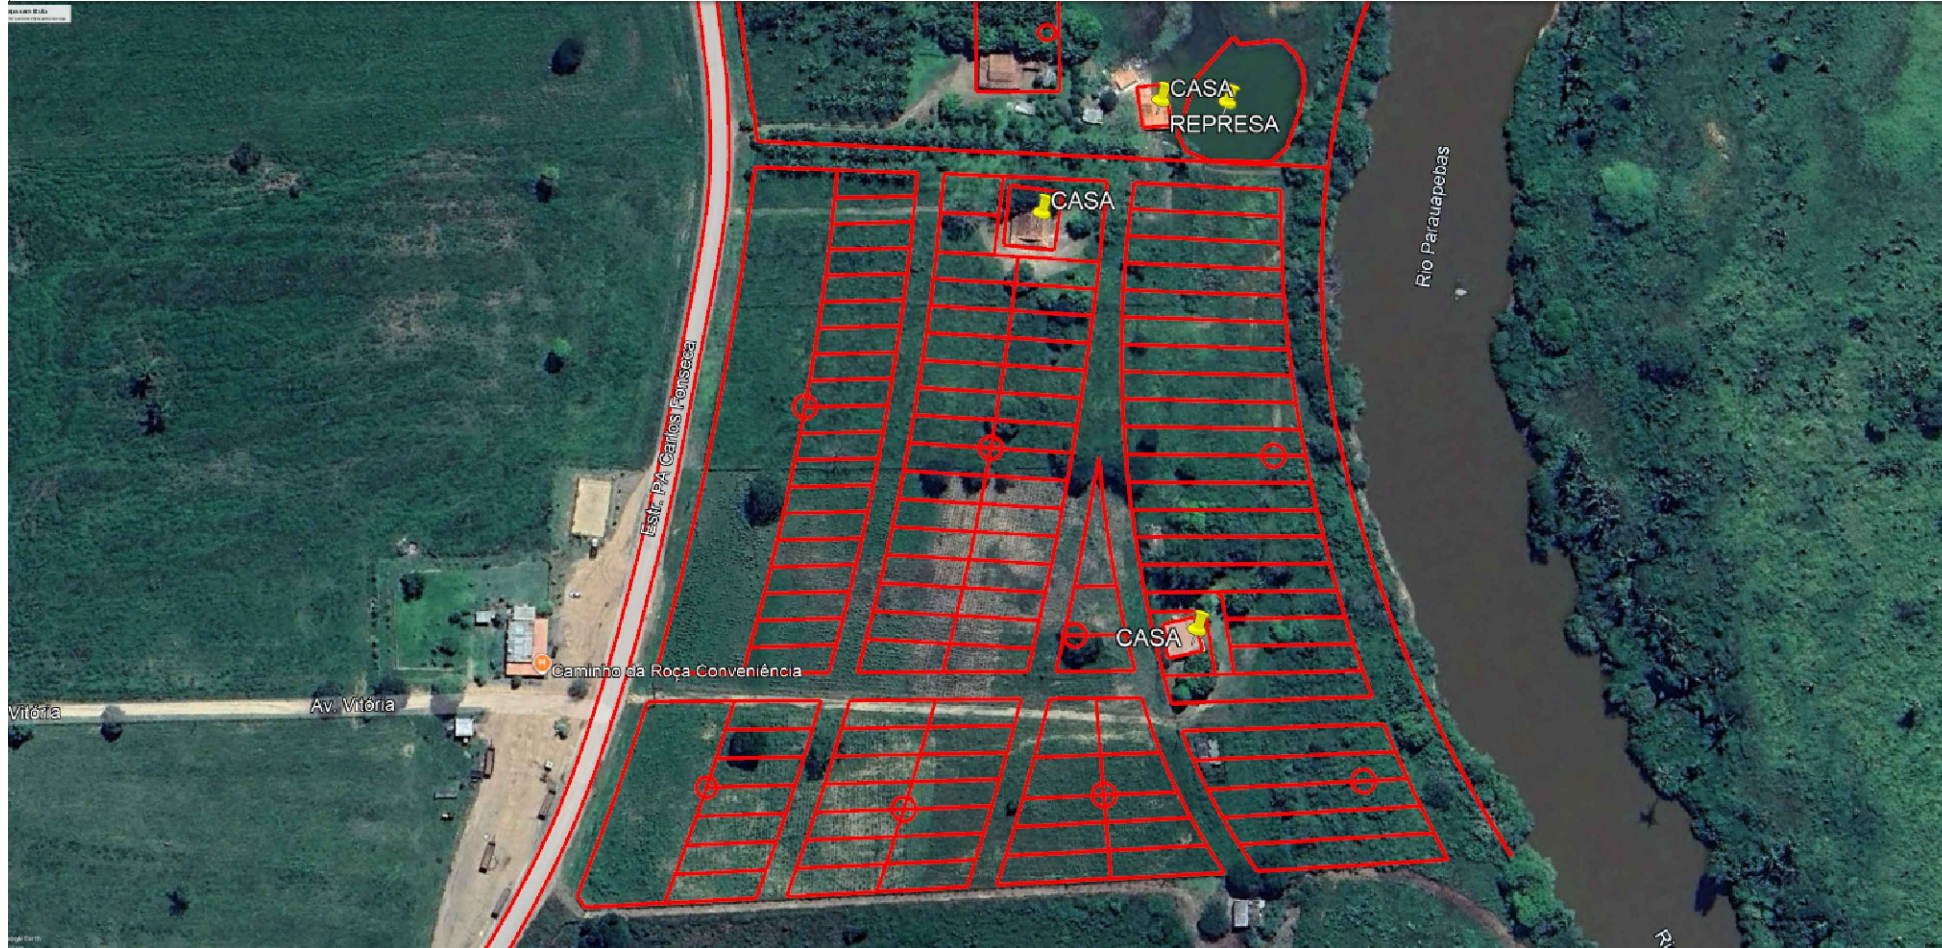


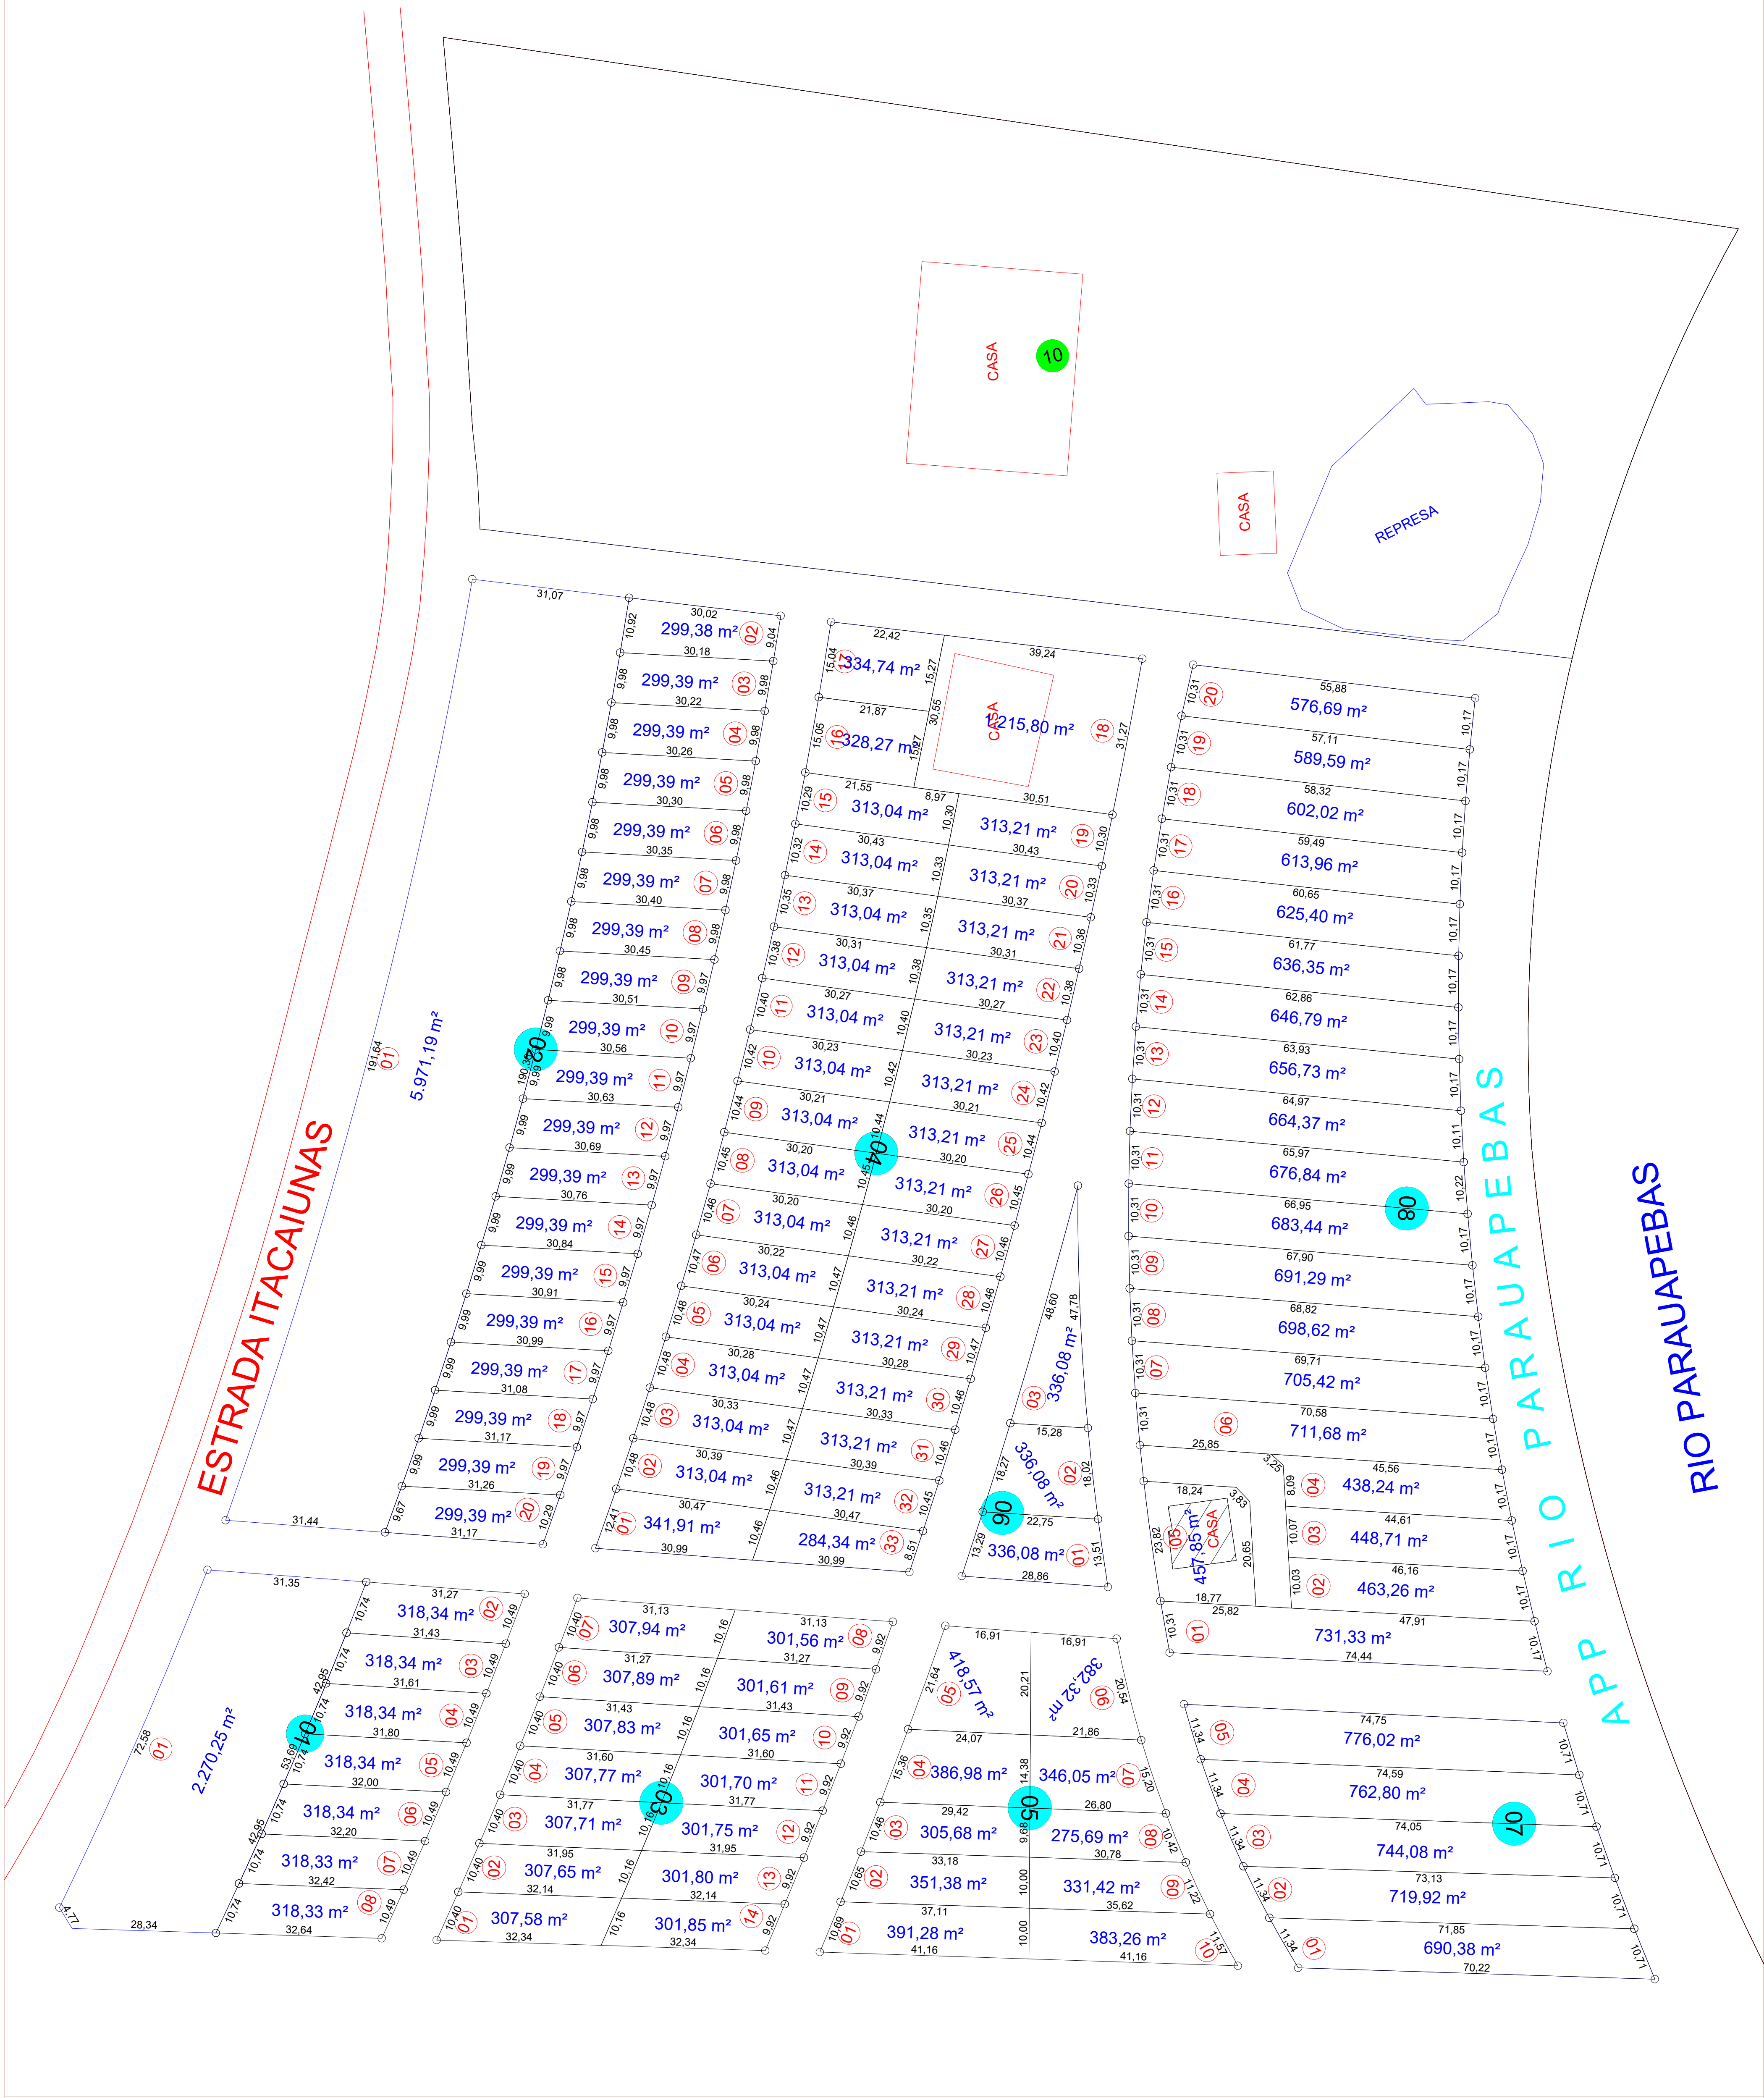

LOTEAMENTO		
Quadra	Área	Qde Lotes
01	4.498,61 m²	8
02	11.659,59 m²	20
03	4.266,29 m²	14
04	11.272,56 m²	33
05	3.572,63 m²	10
06	1.008,24 m²	3
07	3.693,20 m²	5
08	12.318,58 m²	20
Total	52.289,70 m²	113

PROJETO:

OBJETIVO:

PARCELAMENTO DE SOLO / LOTEAMENTO

ENDEREÇO:

VICINAL ITACAIUNAS KM. 05

BAIRRO:

PARAUAPEBAS

CIDADE:

PARAUAPEBAS

ESTADO:

PARA

DATA:

AGOSTO / 2025

PROPRIETÁRIO:

RESPONSÁVEL TÉCNICO:

SEVERINO JOSE DE FRANÇA

TÉCNICO EM AGRIMENSURA

CFT: N° 65082028200